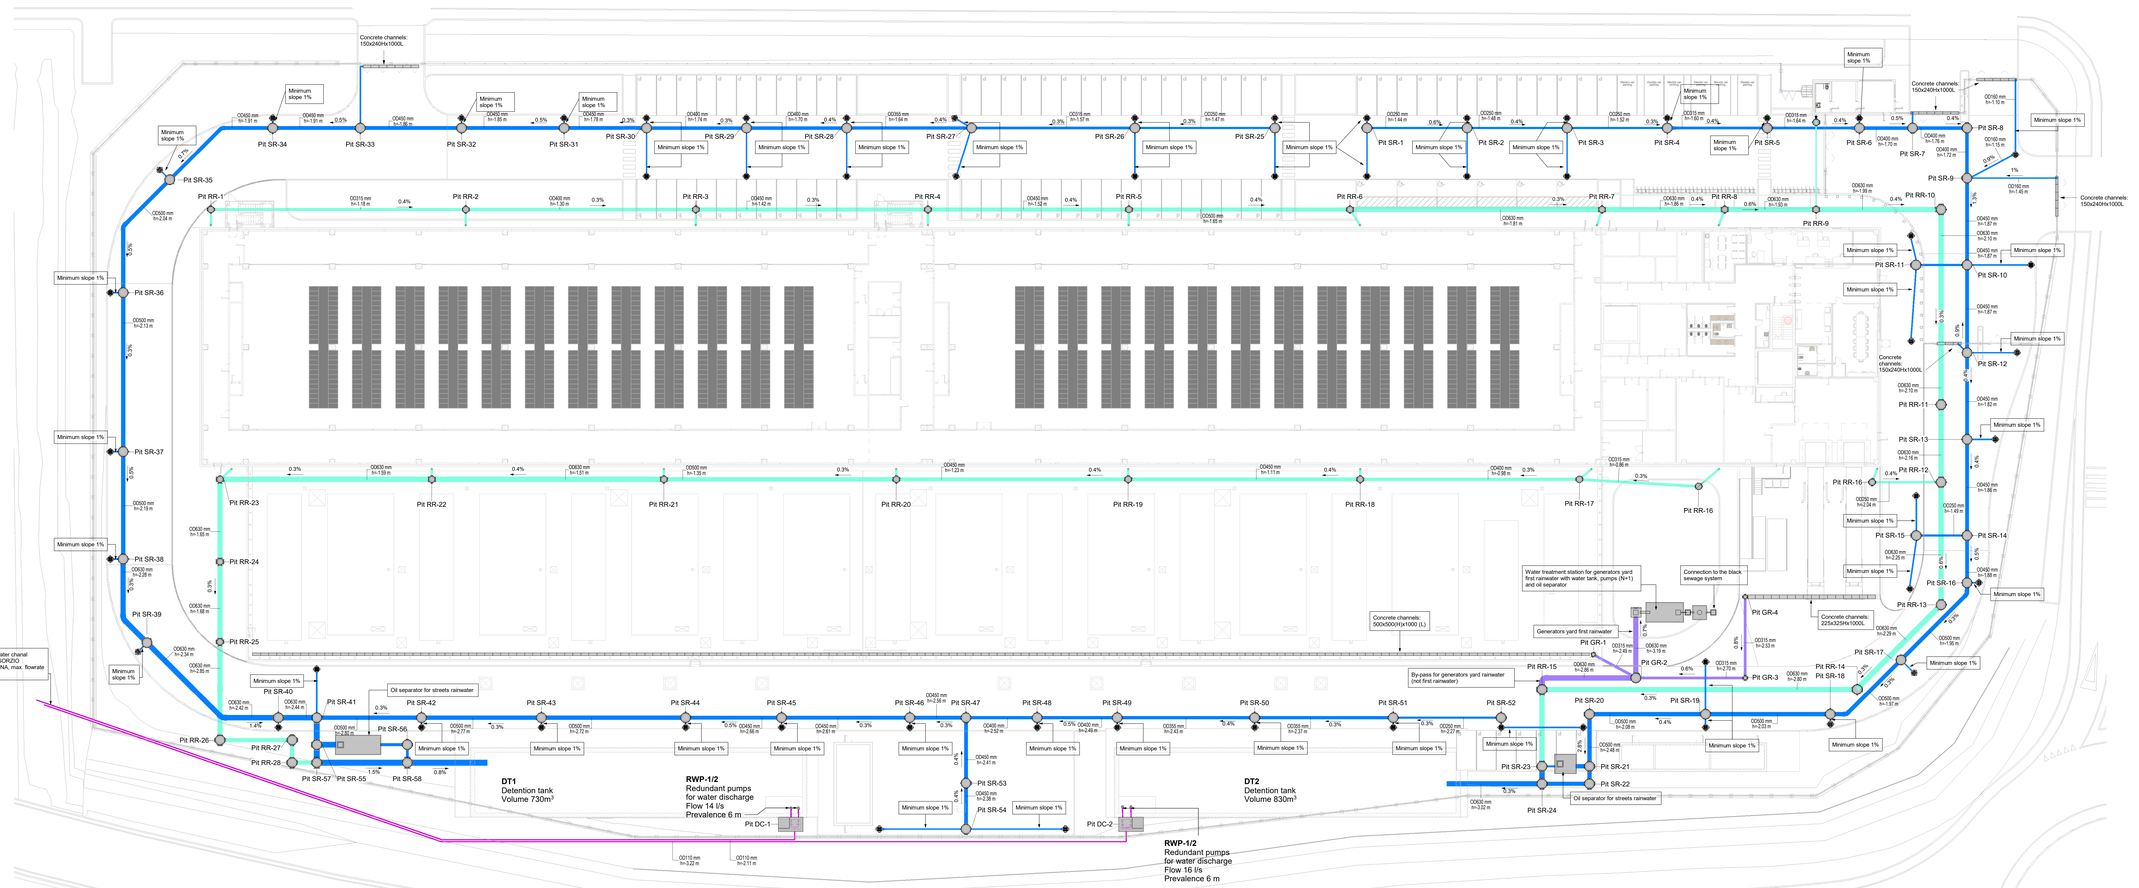

0 2 4 6 8 10m

Rainwater system legend/ Legenda impianti di acque piovane

- Stormwater drainage from streets / Smaltimento acque meteoriche strade
  Specification code: PP01
- Rainwater drainage from roofs / Smaltimento acque meteoriche pluviali
  Specification code: PP01
- Stormwater drainage from generator yard / Smaltimento acque meteoriche piazzale generatori
  Specification code: PP01
- Discharge to surface water channel / Scarico verso corpo idrico superficiale
  Specification code: PP02

Il presente elaborato è valido solo in coordinamento con tutte le altre discipline specialistiche con le quali deve essere verificata la conformità. Tutte le misure ed eventuali variazioni rispetto al presente elaborato devono essere verificate in cantiere.
This plan only valid in connection & coordination with the plans of all other Specialist disciplines, and must be checked for conformity with these plans. Deviations in dimensions must be clarified with the site management.

CLIENT / COMMITTENTE:

STACK INFRASTRUCTURE

STACK MIL07 Datacenter

Via Lombardia, 27010 Siziano PV

BIM Coordination Consultants BIM del Cliente
ARC:BIM
2nd Floor, 140 St John Street - London, GB

ARC:BIM

DESIGN TEAM / TEAM DI PROGETTO

CONSULTING DESIGNER / PROGETTISTA
ARCHITECTURAL DESIGN /
PROGETTO ARCHITETTONICO
Arch. Daniele De Betto
DBA S.p.A.
Viale Liguria 24, Milano (MI)

STRUCTURAL DESIGN /
PROGETTO STRUTTURE
Ing. Luca Bertolin
DBA S.p.A.
Viale G. G. Felissent 20D, Vittorio (TV)

MECHANICAL - ELECTRICAL DESIGN /
PROGETTO IMP. MECCANICO - ELETTRICO
Ing. Gaetano Russo - Ing. Stefano Sorcini
DBA S.p.A.
Via Natale Battaglia 10, Milano (MI)

SECURITY DESIGN /
PROGETTO IMP. DI SICUREZZA
Ing. Luca Ferrari
TEECOM
3rd Floor 1 Ashley Road , Altrincham - Cheshire WA14 2DT, UK

TELECOMS DESIGN /
PROGETTO IMP. DI TELECOMUNICAZIONI
Ing. Luca Ferrari
TEECOM
3rd Floor 1 Ashley Road , Altrincham - Cheshire WA14 2DT, UK

COORDINATION / COORDINAMENTO
PM -Alessandro Masero
BIM Coordinator - Ivo Spano
BIM Coordinator - P. Sodero

INTEGRATED DESIGN / PROGETTAZIONE COORDINATA

TEECOM

DBA

DBA S.p.A.
Sede legale:
Via Trieste, 63
31015 Conegliano di Castello (BL)
Sede secondaria:
Via Natale Battaglia 10
20127 Milano (MI)
Certificato ISO 9001:2015 RINA: A-1602/2010 Cl.Ital 3-1-1 1189/10

PROJECT CODE	ORIGINATOR	FUNCTIONAL	SPATIAL S.	FORM	DISCIPLINE	TYPE	NUMBER
MIL07	DBA	EX	UG	DR	C	52	010

NOTES / NOTE:

VISTO SI APPROVA
IL DIRIGENTE
UFFICIO TECNICO
GESTIONE EDIFICI
PATRIMONI DI PAVIA

DBA PROJECT CODE	PROJECT STAGE	STATUS STATO	REVISION / REVISIONE	DATE / DATA
13038001	WS4	S5	P03	06/03/2026

REV.	REVISION DESCRIPTION / DESCRIZIONE REVISIONE	REVISION DATE
P02	SC - RIBA 4 Suitability	06/03/26
P01	SC - RIBA3 Post-consents Submittal	05/12/25
P00	SC - RIBA3 Submittal	23/11/2025

Client / Committente: STACK INFRASTRUCTURE

Oggetto:
Impianti Meccanici
Pianta del Campus - Impianto di Scarico Acque Piovane
Esterno interrato (EX)

Subject:
Mechanical
Site Plan - Rainwater System
External Underground (EX)

SIZE / FORMATO	SCALE / SCALA
A0 +2 841*1682	1:200

DRAWN BY / DISEGNATO DA	CHECKED BY / CONTROLLATO DA
A.Radici	L. Guarino

APPROVED BY / APPROVATO DA
G. Russo

FILE NAME / NOME FILE: MIL07-DBA-EX-UG-DR-C-52010.PDF

PROPERTY OF DBA S.p.A. - NON UTILIZZABILE O RIPRODUCIBILE (ANCHE IN PARTE) SENZA CONSENSO SCRITTO DA PARTE DI DBA.